

# 基本設計修正中の平面図

外観イメージ






1 階

2 階

地下1階

展示室1：展示室の面積拡大・高規格化  
展示スペースを最優先にしたレイアウト  
展示室への動線改良

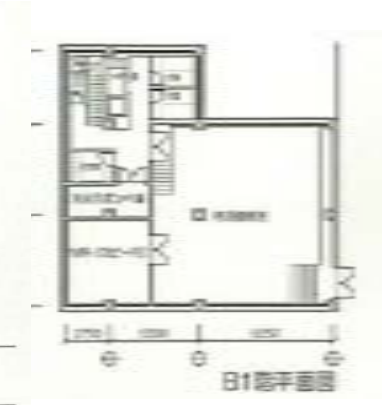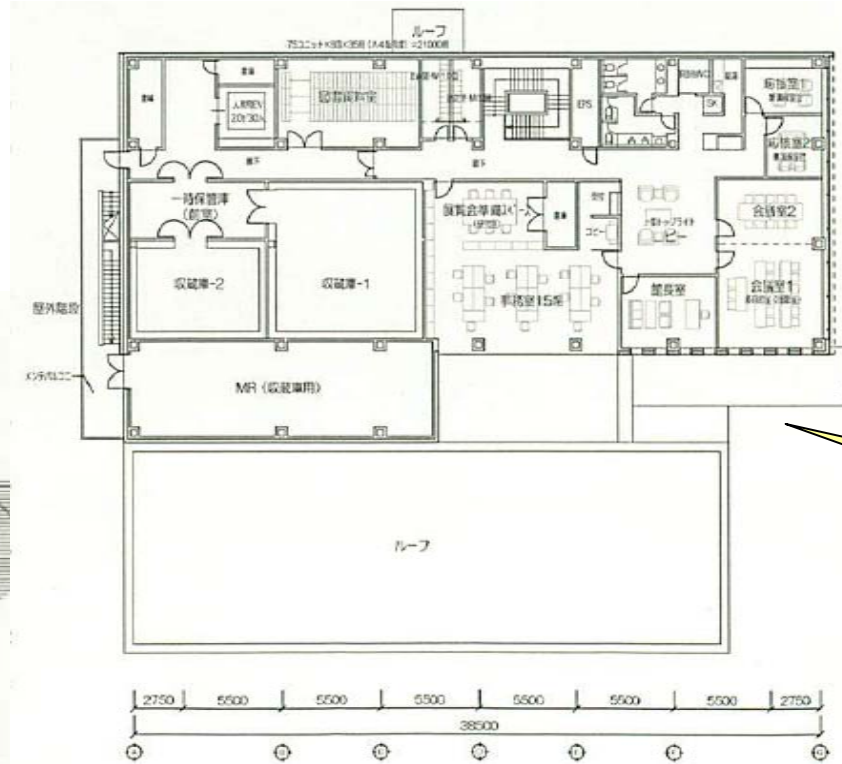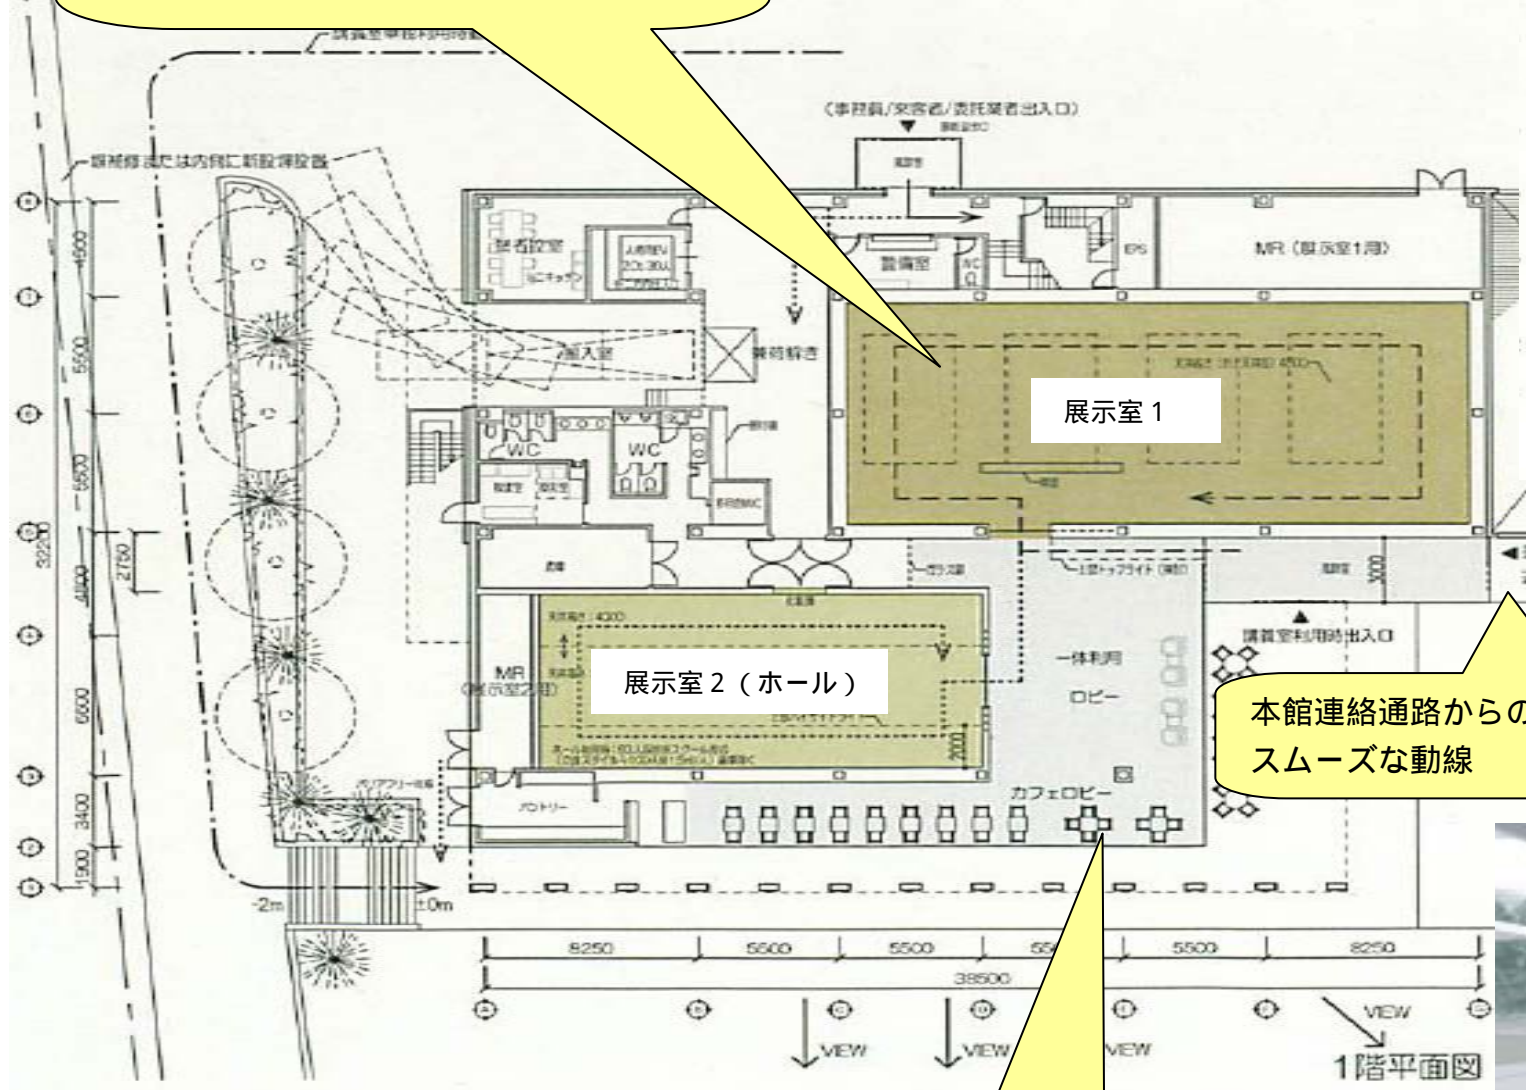

バックヤードは、極力、2階  
及び地下1階へ

本館連絡通路からの  
スムーズな動線

北側からの採光

展示室2：表情のある展示室  
レセプション等にも使用可  
能なスペース

庭園を十分に楽しめる  
ロビー・カフェ



ロビー・カフェ越しに庭園を望む

